

PLAN CADASTRAL - Situation


(Mensuration graphique numérisée)

COMMUNE DE BEROLLE


Plans n° 2007 et 2008

Echelle 1: 1000

Coordonnées : 2'515'990 / 1'157'380

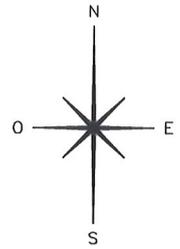

Constatation des lisières forestières du 17 mai 2022

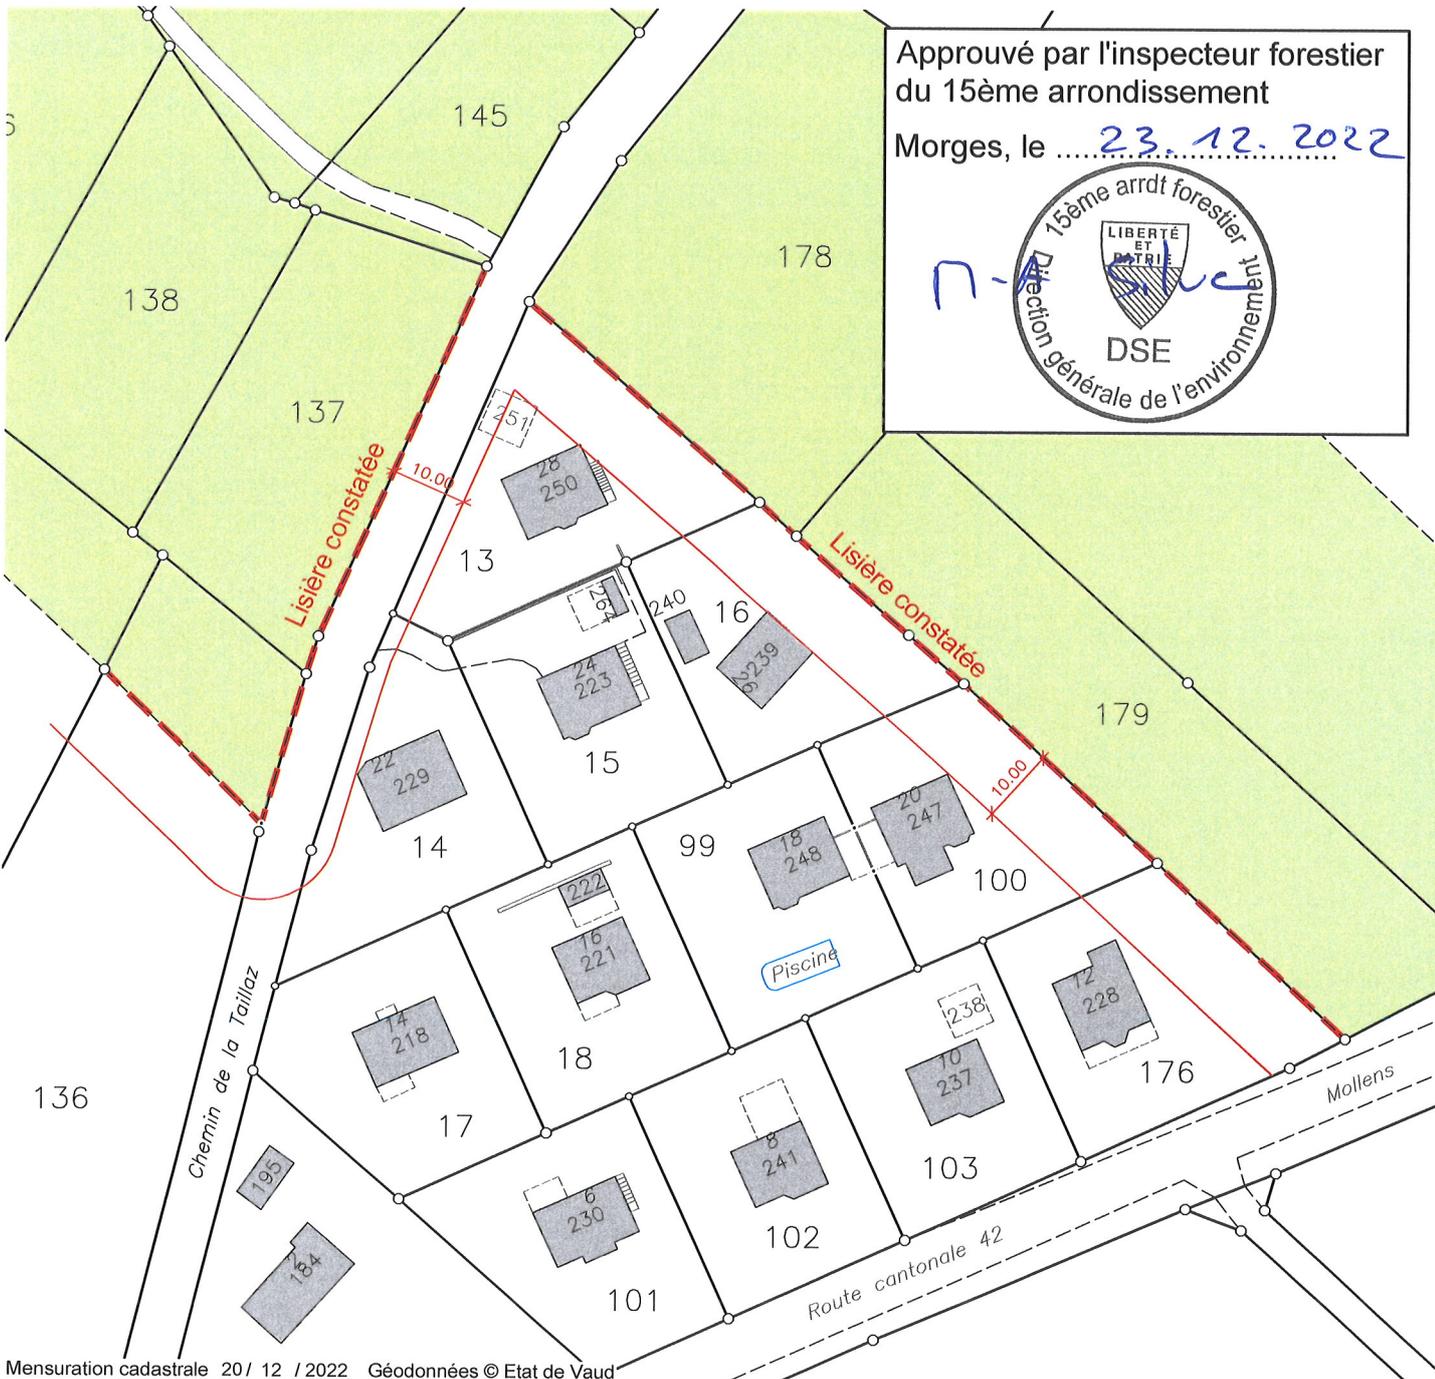

Mensuration cadastrale 20 / 12 / 2022 Géodonnées © Etat de Vaud

Montricher, le 21 décembre 2022

MOSINI et CAVIEZEL SA
MC Ingénieurs EPF-SIA
Géomètres officiels
Morges Montricher Assens Rolle
Rue du Bourg 18 1147 Montricher
Tél. 021 8640040 montricher@mc-sa.ch



ENTREPRISE AFFILIÉE
**ORDRE VAUDOIS
DES GEOMETRES**

DOSSIER N°	61'459.03		
INDICE	1a		
DESSINE	CEP		
CONTROLE	LG		

PLAN CADASTRAL - Situation


(Mensuration graphique numérisée)

COMMUNE DE BEROLLE


Plans n° 2006

Echelle 1: 500

Coordonnées : 2'515'390 / 1'156'730

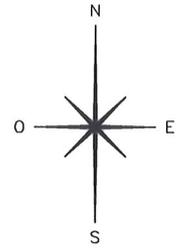

Constatacion des lisières forestières du 19 octobre 2016

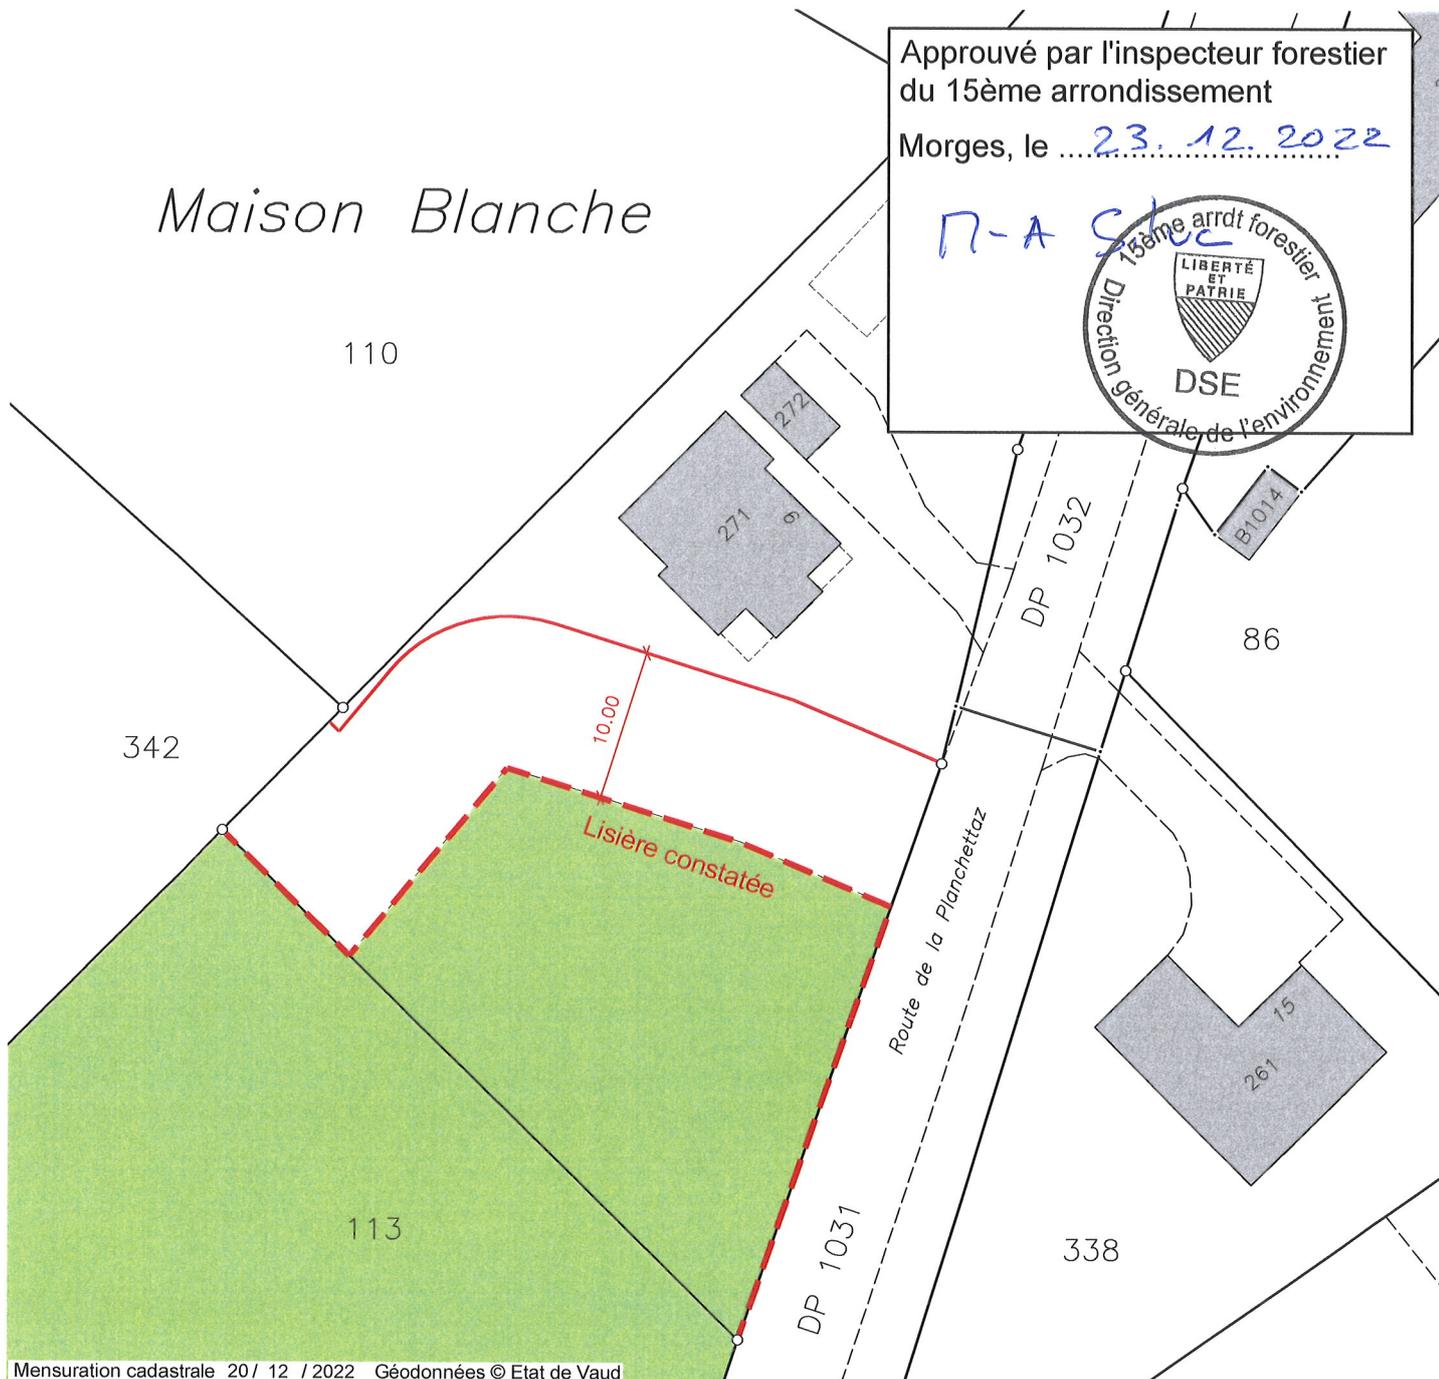

Mensuration cadastrale 20 / 12 / 2022 Géodonnées © Etat de Vaud

Montricher, le 21 décembre 2022

MOSINI et CAVIEZEL SA
MC Ingénieurs EPF-SIA
Géomètres officiels
Morges Montricher Assens Rolle
Rue du Bourg 18 1147 Montricher
Tél. 021 8640040 montricher@mc-sa.ch



ENTREPRISE AFFILIÉE
**ORDRE VAUDOIS
DES GEOMETRES**

DOSSIER N°	61'459.03		
INDICE	1a		
DESSINE	SL		
CONTROLE	LG		